



ФЕДЕРАЛЬНОЕ АГЕНТСТВО ПО НЕДРОПОЛЬЗОВАНИЮ (РОСНЕДРА)

ДЕПАРТАМЕНТ ПО НЕДРОПОЛЬЗОВАНИЮ
ПО ПРИВОЛЖСКОМУ ФЕДЕРАЛЬНОМУ ОКРУГУ
(ПРИВОЛЖСКНЕДРА)

ПРИКАЗ

23.03.2021

Нижний Новгород

№ 88

**Об изъятии земельного участка для государственных нужд
Российской Федерации с целью проведения работ, связанных с
пользованием недрами за счет средств недропользователя**

В соответствии с Главой VII.1 Земельного кодекса Российской Федерации от 25.10.2001 № 136-ФЗ, постановлением Правительства Российской Федерации от 17.06.2004 № 293 «Об утверждении Положения о Федеральном агентстве по недропользованию», решением Комиссии по рассмотрению ходатайств об изъятии земельных участков для государственных нужд Российской Федерации в связи с осуществлением недропользования (за исключением земельных участков, необходимых для ведения работ, связанных с пользованием участками недр местного значения), отнесенных к компетенции Приволжскнедра (протокол от 19.03.2021 № 423), на основании ходатайства об изъятии земельных участков для государственных или муниципальных нужд Общества с ограниченной ответственностью «Майорское» (далее – ООО «Майорское»), в целях реализации полномочий Федерального агентства по недропользованию по принятию решений об изъятии земельных участков для государственных нужд Российской Федерации в связи с осуществлением недропользования, п р и к а з ы в а ю:

1. Утвердить схему (далее – Схема, Приложение) расположения земельного участка на кадастровом плане территории по образованию земельного участка с условным номером 56:25:0810001:68:3У1 площадью 14 139 кв.м из земельного участка с кадастровым номером 56:25:0810001:68 площадью 1 220 136 +/- 9 665 кв.м, категории земель «земли сельскохозяйственного назначения» с видом разрешенного использования «для сельскохозяйственного производства, для ведения сельскохозяйственного производства», находящегося в собственности Кузьмина Владимира Викторовича.

2. Изъять у Кузьмина Владимира Викторовича земельный участок с условным номером 56:25:0810001:68:3У1 площадью 14 139 кв.м, образованный из земельного участка с кадастровым номером 56:25:0810001:68 площадью 1 220 136 +/- 9 665 кв.м, находящегося по адресу: Оренбургская область, Сакмарский район, в центральной части кадастрового квартала 56:25:0810001, для государственных нужд Российской Федерации с целью проведения работ, связанных с пользованием недрами и осуществляемых за счет средств ООО «Майорское» в соответствии с лицензией ОРБ 03130 НР (дата государственной регистрации 07.03.2018).

3. Поручить ООО «Майорское»:

- выступать заказчиком кадастровых работ в целях образования земельного участка в соответствии с утвержденной Схемой;

- представить в орган, осуществляющий постановку на государственный кадастровый учет объектов недвижимости, заявление о постановке на государственный кадастровый учет земельного участка, который предстоит образовать;

- выступать заказчиком работ по оценке изымаемого земельного участка, оценке прекращаемых прав и размера убытков, причиняемых изъятием земельного участка;

- осуществлять переговоры с Кузьминым Владимиром Викторовичем относительно условий изъятия земельного участка;

- осуществить подготовку проекта соглашения об изъятии земельного участка и направить его в Приволжскнедра для согласования и подписания;

- направить в установленном порядке, подписанное со стороны Приволжскнедра соглашение об изъятии земельного участка в адрес Кузьмина Владимира Викторовича для подписания.

4. Отделу геологии и лицензирования Приволжскнедра по Оренбургской области (Ермакова О.В.) направить в установленном порядке копию настоящего приказа:

- Кузьмину Владимиру Викторовичу;

- ООО «Майорское»;

- в орган регистрации прав на территории Оренбургской области.

5. Оренбургскому филиалу ФБУ «ТФГИ по Приволжскому федеральному округу» (Семынин А.Н.) осуществить опубликование настоящего приказа в порядке, установленном для официального опубликования (обнародования) муниципальных правовых актов уставом поселения, городского округа (муниципального района в случае, если земельные участки, подлежащие изъятию, расположены на межселенной территории) по месту нахождения земельных участков, подлежащих изъятию.

6. Разместить настоящий приказ на официальном сайте Приволжскнедра в сети «Интернет».

7. Ответственность за исполнение настоящего приказа возложить на и.о. начальника отдела геологии и лицензирования Приволжскнедра по Оренбургской области Ермакову О.В.

8. Контроль за исполнением настоящего приказа возложить на заместителя начальника Приволжскнедра Ларина Е.В.

Начальник

В.В. Хамидулин

Утверждена

(наименование документа об утверждении, включая наименования

органов государственной власти или органов местного


самоуправления, принявших решение об утверждении схемы

или подписавших соглашение о перераспределении земельных участков)

от

№


Генеральный директор ООО «Майорское»

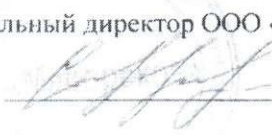 Сухов П.Ю.

**Схема расположения земельного участка или земельных участков
на кадастровом плане территории**

Российская Федерация, Оренбургская обл., Сакмарский р-н, с/с Марьевский

Условный номер земельного участка 56:25:0810001:68:3У1		
Площадь земельного участка 14139 м ²		
Обозначение характерных точек границ	Координаты, м	
	X	Y
1	2	3
1	460999.93	2318294.46
2	460970.34	2318344.65
3	460962.95	2318361.47
4	461031.36	2318454.30
5	461069.89	2318454.36
6	461069.89	2318514.36
7	460937.59	2318513.13
8	460937.93	2318428.21
9	460946.13	2318362.29
10	460982.15	2318295.22
1	460999.93	2318294.46

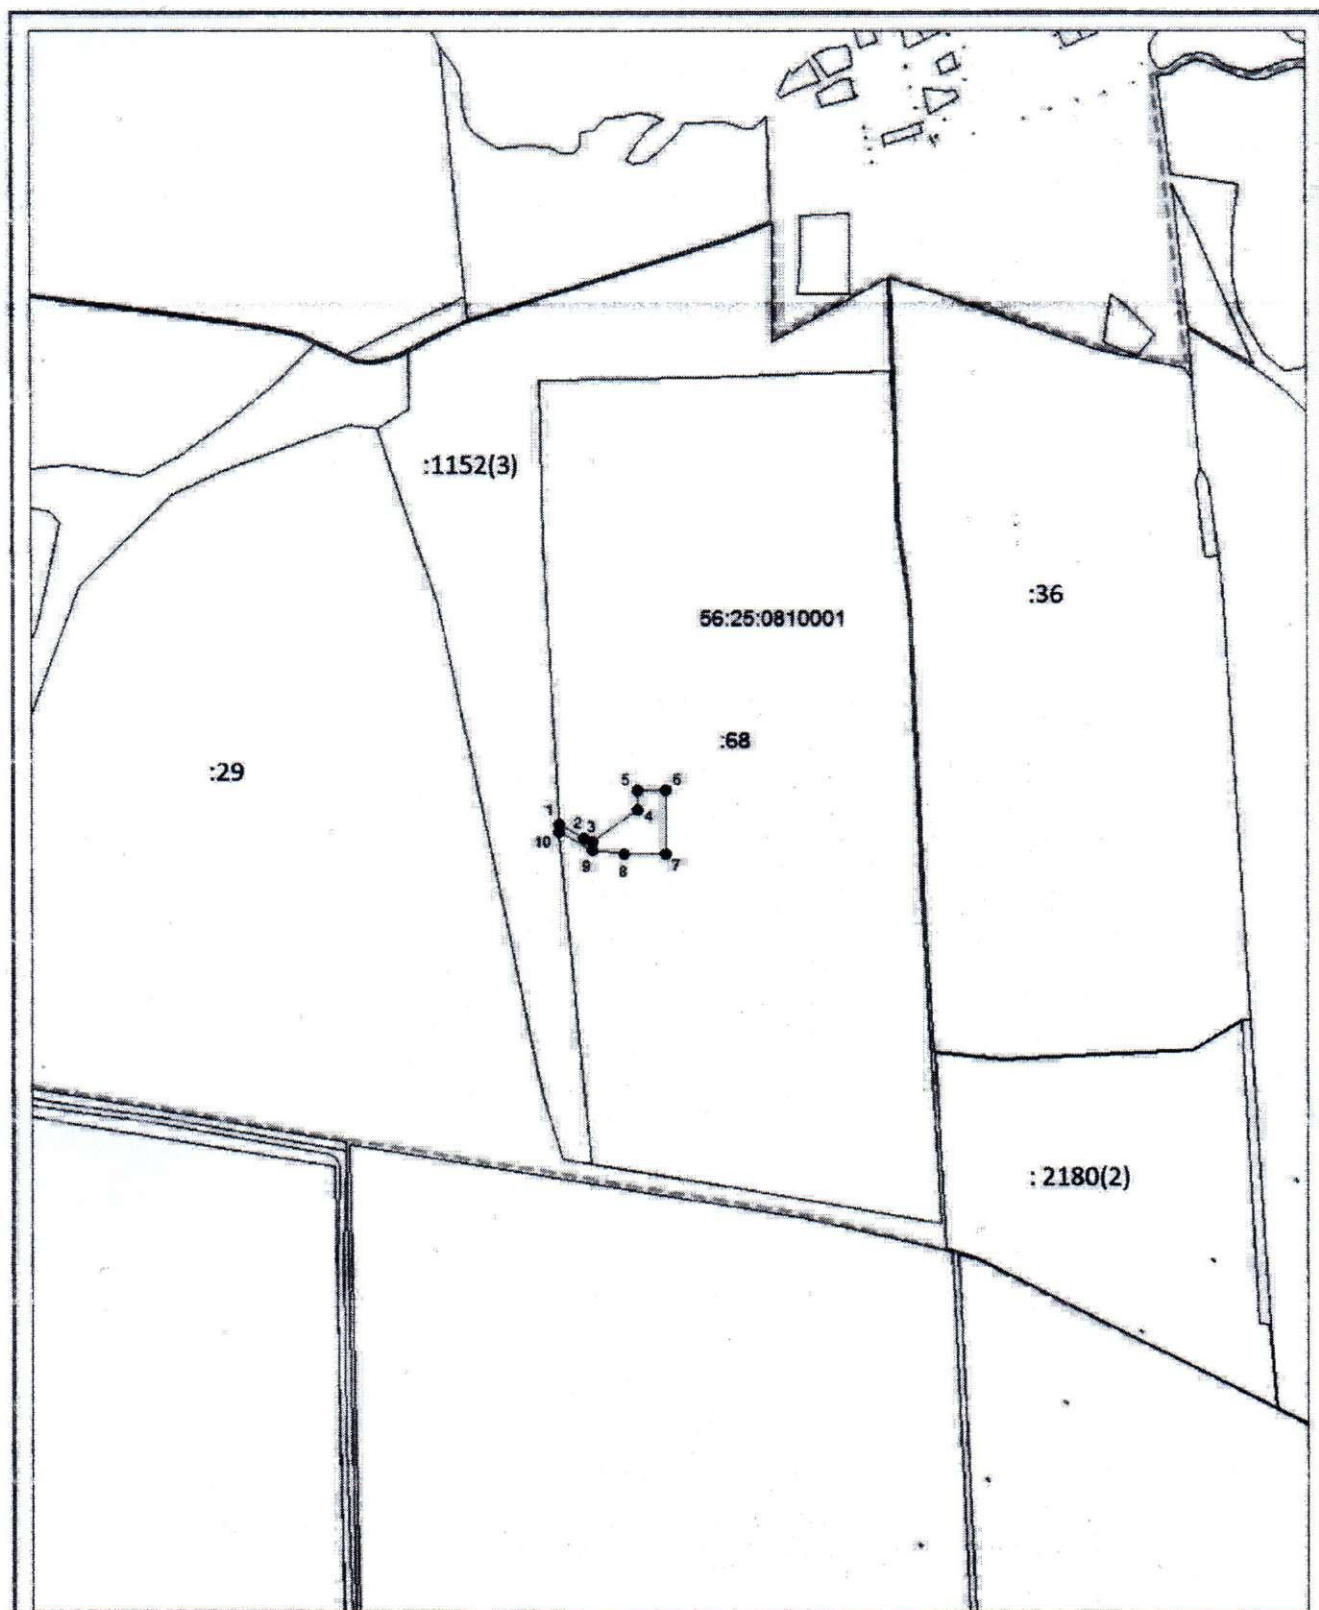

Система координат: МСК - субъект 56
Масштаб 1:14849

Условные обозначения:

- граница образуемого земельного участка 56:25:0810001
- граница учтенного земельного участка,
- граница кадастрового квартала,
- — характерная точка границы земельного участка.

Кадастровый инженер ООО «Континент»



И.А.Александров А.Н.